


KAYA P.N. ANTONIO NEUMAN

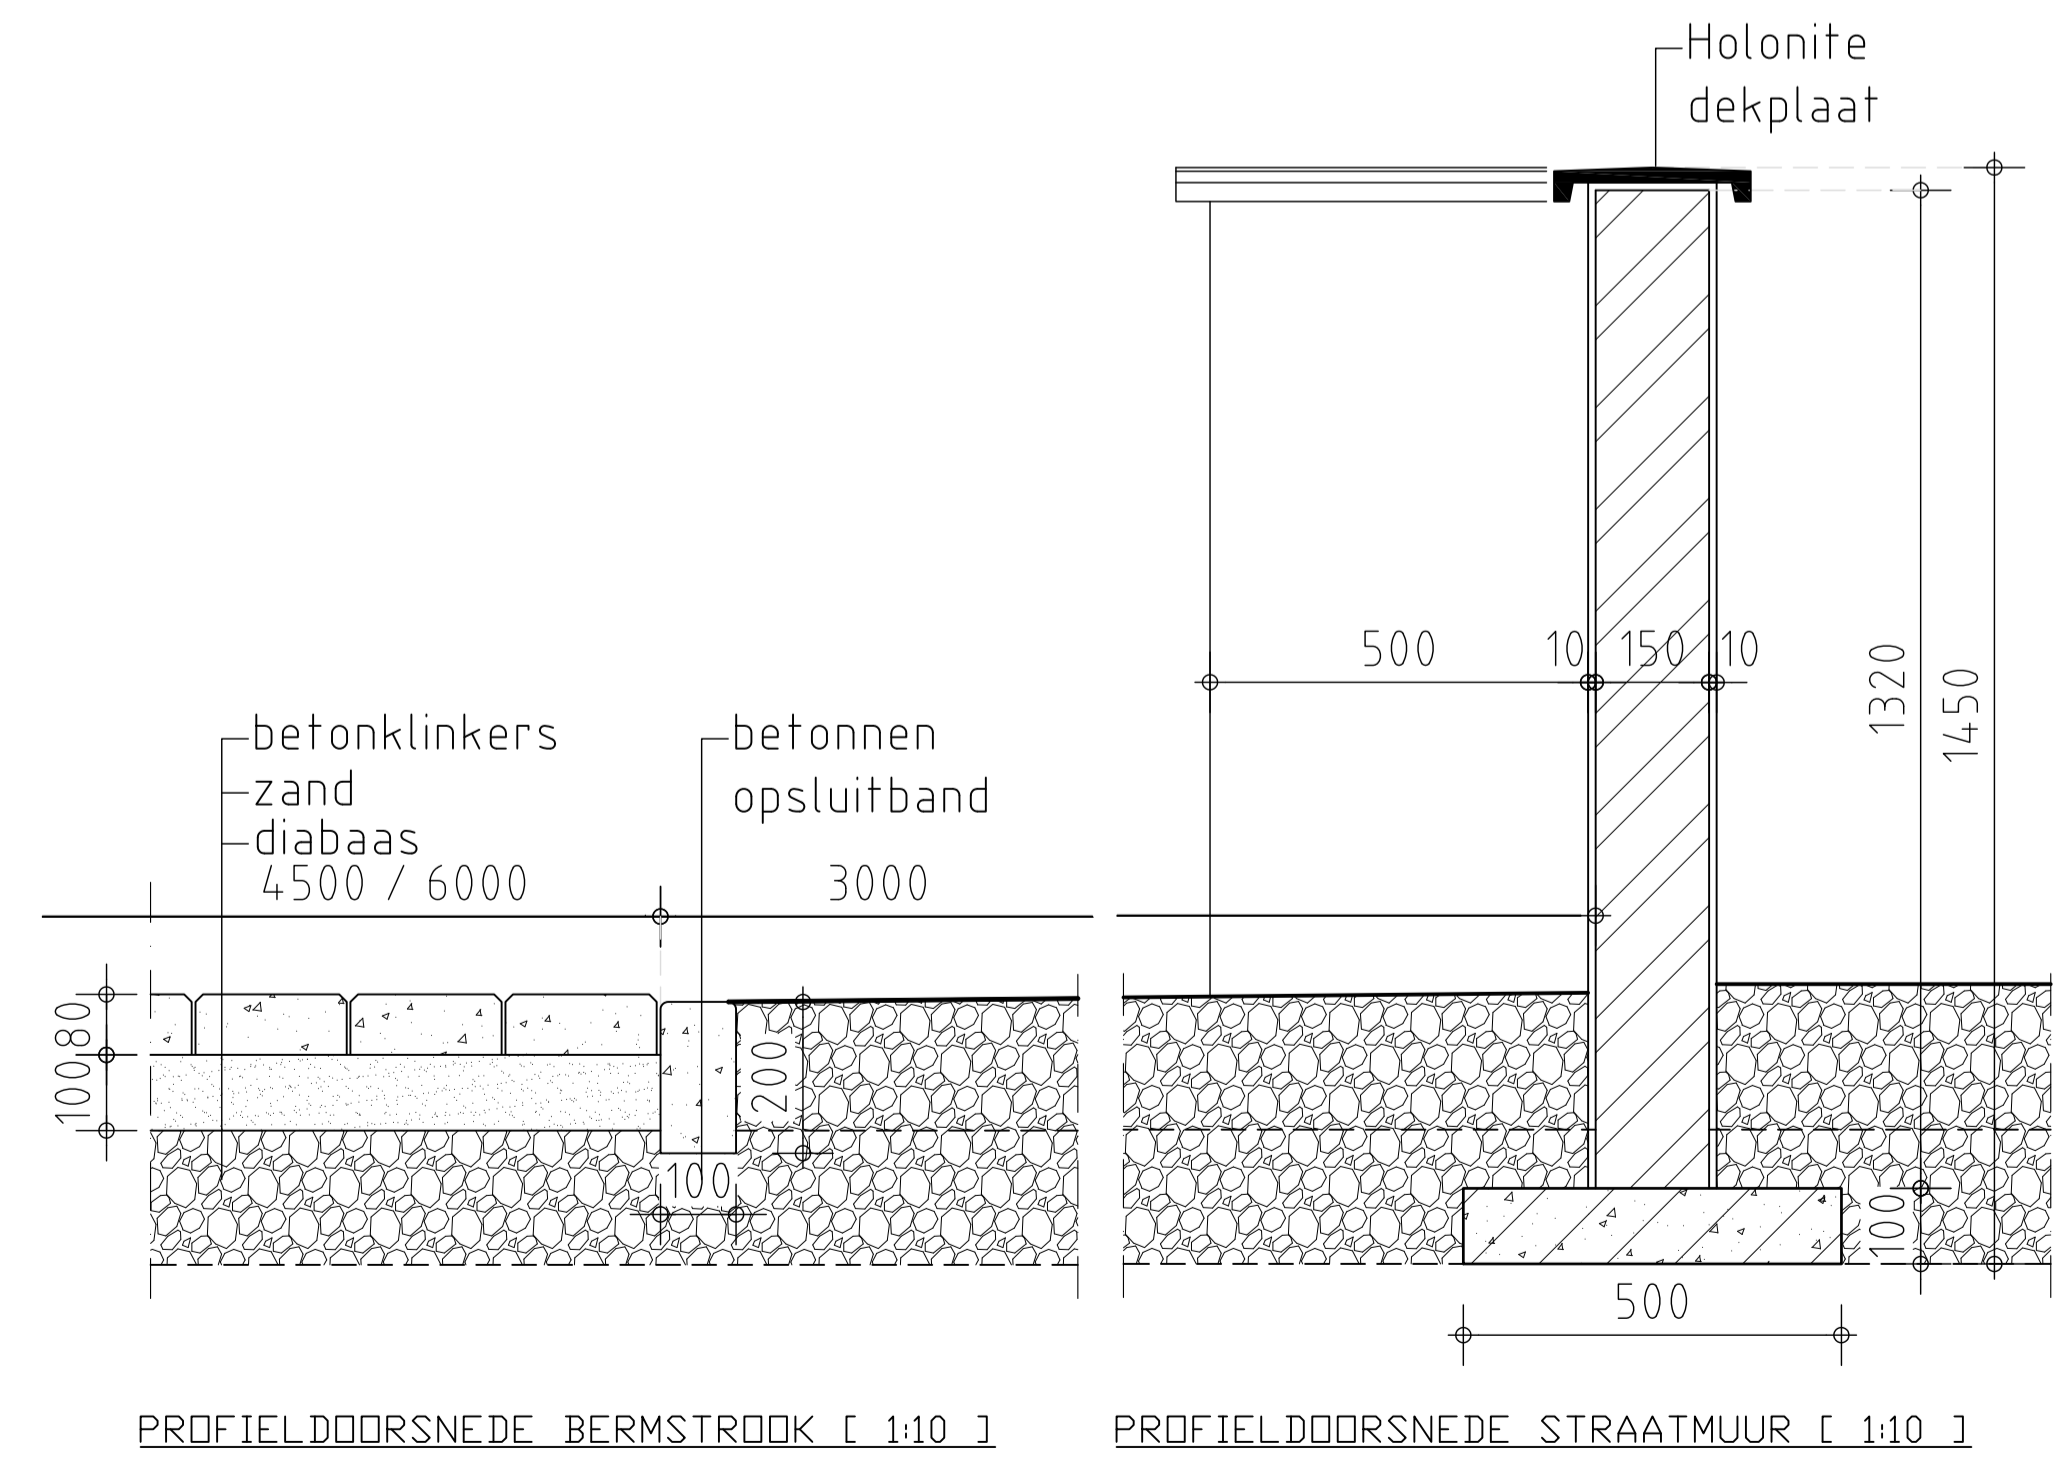

- RENVOLIJ
- 63 KAVELNUMMER
 - [] KAVELOPPERVLAKTE [M2]
 - ROOILIJN [5M STRAATZIJDE, 3M OVERIG]
 - K KANTOOR
 - [] BERGING [DUBBEL]
 - [] BERGING [ENKEL]
 - [] NUTS KAST [WATER & ELECTRA]
 - [*] LICHTPUNT [STRAATVERLICHTING]
 - [B] ONDERGRONDSE BRANDKRAAN
 - [] RIJRICHTING
 - [] OPRIT DREMPELEILANDEN
 - [] VERKEERSDREMPEL
 - [P] BESTAANDE PUT / VOEDERBAK
 - [B] BESTAANDE BOOM
 - [C] BESTAANDE CACTUS

OVERZICHT KAVELOPPERVLAKTES

Kv.	Opp [m2]	Kv.	Opp [m2]	Kv.	Opp [m2]	Kv.	Opp [m2]
1	606	17	578	33	368	49	388
2	419	18	574	34	368	50	336
3	411	19	572	35	637	51	483
4	347	20	571	36	452	52	483
5	347	21	570	37	368	53	322
6	347	22	570	38	368	54	333
7	408	23	570	39	368	55	320
8	468	24	585	40	368	56	320
9	428	25	261	41	368	57	4019
10	413	26	221	42	368	58	2732
11	446	27	221	43	260		
12	552	28	261	44	221		
13	599	29	368	45	221		
14	598	30	368	46	310		
15	602	31	368	47	397		
16	701	32	368	48	340		

JACOBS ARCHITEKTEN nv.

KAYA GRANDI 89A
KRALENDIJK
BONAIRE
CARIBISCH NEDERLAND

27-01-2016
15-01-2016
18-12-2015
26-10-2015
02-10-2015
01-10-2015
09-09-2015
04-09-2015

TELEFOON
717 - 6890

TELEFAX
717 - 7930

E-MAIL
INFO@JACOBSARCHITEKTEN.COM

20-08-2015
datum

SUR SALINJA
project
GREENFIELDS RESIDENCE N.V.
voor
WIJZIGING VERKAVELINGSPLAN GREENFIELDS RESIDENCE
tuss
VERKAVELINGSPLAN SUR SALINJA
getekend

BONAIRE - C.N.
BONAIRE - C.N.
BONAIRE - C.N.
DEFINITIEF

A1
formaat
1/500
school

PN388
project nr
DD-00
tekening nr

Ir. René Jacobs